

ΕΦΗΜΕΡΙΣ ΤΗΣ ΚΥΒΕΡΝΗΣΕΩΣ
ΤΗΣ ΕΛΛΗΝΙΚΗΣ ΔΗΜΟΚΡΑΤΙΑΣ

ΕΝ ΑΘΗΝΑΙΣ ΤΗ 14 ΑΥΓΟΥΣΤΟΥ 1981 | ΤΕΥΧΟΣ ΤΕΤΑΡΤΟΝ | ΑΡΙΘΜΟΣ ΦΥΛΛΟΥ 427

ΠΕΡΙΕΧΟΜΕΝΑ

ΠΟΛΕΟΔΟΜΙΑ

ΔΙΑΤΑΓΜΑΤΑ

ΑΠΟΦΑΣΕΙΣ

ΑΝΑΚΟΙΝΩΣΕΙΣ

ΠΟΛΕΟΔΟΜΙΑ

ΔΙΑΤΑΓΜΑΤΑ

(1)

Περὶ τροποποιήσεως τοῦ ρυμοτομικοῦ σχεδίου Περιστερίου ('Αττικῆς).

Ο ΠΡΟΕΔΡΟΣ
ΤΗΣ ΕΛΛΗΝΙΚΗΣ ΔΗΜΟΚΡΑΤΙΑΣ

Ἔχοντες ὑπ' ὄψει:

1. Τὰς διατάξεις τοῦ ἀπὸ 17 'Ιουλίου 1923 Ν. Δ/τος «περὶ σχεδίων πόλεων κλπ.», ὡς μεταγενεστέρως ἐτροποποιήθησαν καὶ συνεπληρώθησαν καὶ εἰδικώτερον τῶν ἄρθρων 3, 9 καὶ 70 αὐτοῦ.

2. Τὰς διατάξεις τοῦ Ν. 947/1979 «περὶ οἰκιστικῶν περιοχῶν» (ΦΕΚ 169/Α') καὶ εἰδικώτερον τοῦ ἄρθρου 62 (παρ. 1) αὐτοῦ.

3. Τὰς διατάξεις τοῦ Ν. 1032/1980 «περὶ συστάσεως 'Υπουργείου Χωροταξίας, Οἰκισμοῦ καὶ Περιβάλλοντος» (ΦΕΚ 57/Α') καὶ εἰδικώτερον τῶν ἄρθρων 2, 3 καὶ 7 αὐτοῦ.

4. Τὴν ὑπ' ἀριθ. 33/1979 πρᾶξιν τοῦ Δημοτικοῦ Συμβουλίου Περιστερίου.

5. Τὰς ὑπ' ἀριθ. 264/1978 καὶ 601/1980 γνωμοδοτήσεις τοῦ Συμβουλίου Δημοσίων Ἔργων (Τμῆμα Μελετῶν καὶ Τμῆμα Οἰκισμοῦ) ἀντιστοίχως.

6. Τὴν ὑπ' ἀριθ. 617/1981 γνωμοδότησιν τοῦ Συμβουλίου τῆς 'Επικρατείας, προτάσει τοῦ 'Υπουργοῦ Χωροταξίας, Οἰκισμοῦ καὶ Περιβάλλοντος, ἀποφασίζομεν:

Ἄρθρον 1.

'Εγκρίνεται ἡ τροποποίησις τοῦ ρυμοτομικοῦ σχεδίου Περιστερίου ('Αττικῆς) κατὰ τὰ ὑπ' ἀριθ. 345, 593 καὶ 608 οἰκοδομικὰ τετράγωνα, ὡς ἐμφαίνεται εἰς τὸ ὑπὸ τοῦ Γενικοῦ Διευθυντοῦ Οἰκισμοῦ θεωρημένον διὰ τῆς ὑπ' ἀριθ. Γ. 32079/1981 πράξεως αὐτοῦ σχετικὸν πρωτότυπον διάγραμμα ὑπὸ κλίμακα 1:500, τοῦ ὁποίου συνοπτικὸν ἀντίτυπον δημοσιεύεται μετὰ τοῦ παρόντος.

Ἄρθρον 2.

Τροποποιεῖται τὸ προβλεπόμενον ὑπὸ τοῦ ἐγκεκριμένου ρυμοτομικοῦ σχεδίου προκήπιον ἐπὶ τῶν οἰκοπέδων, οἰκοδομημένων ἢ μή, τῶν κειμένων ἐντὸς τῶν ὡς ἄνω οἰκοδομικῶν τετραγώνων καὶ ἐχόντων πρόσωπον ἐπὶ τῆς Λεωφόρου Κωνσταντινουπόλεως καὶ τῆς ὁδοῦ Φανερωμένης διὰ μετατοπίσεως, τοῦ πλάτους αὐτοῦ καθισταμένου τέσσαρα (4) καὶ πέντε (5) μέτρα, ὡς ἐμφαίνεται εἰς τὸ αὐτὸ διάγραμμα.

Εἰς τὸν 'Υπουργὸν Χωροταξίας, Οἰκισμοῦ καὶ Περιβάλλοντος, ἀναθέτομεν τὴν δημοσίευσιν καὶ ἐκτέλεσιν τοῦ παρόντος Διατάγματος.


'Εν 'Αθήναις τῇ 9 'Ιουλίου 1981

Ο ΠΡΟΕΔΡΟΣ ΤΗΣ ΔΗΜΟΚΡΑΤΙΑΣ
ΚΩΝΣΤΑΝΤΙΝΟΣ Γ. ΚΑΡΑΜΑΝΛΗΣ

Ο ΥΠΟΥΡΓΟΣ ΧΩΡΟΤΑΞΙΑΣ, ΟΙΚΙΣΜΟΥ ΚΑΙ ΠΕΡΙΒΑΛΛΟΝΤΟΣ
ΓΕΩΡΓΙΟΣ ΠΛΥΤΑΣ

ΠΕΡΙΣΤΕΡΙ ΚΛ 1:500

ΠΕΡΙΟΧΗ 42

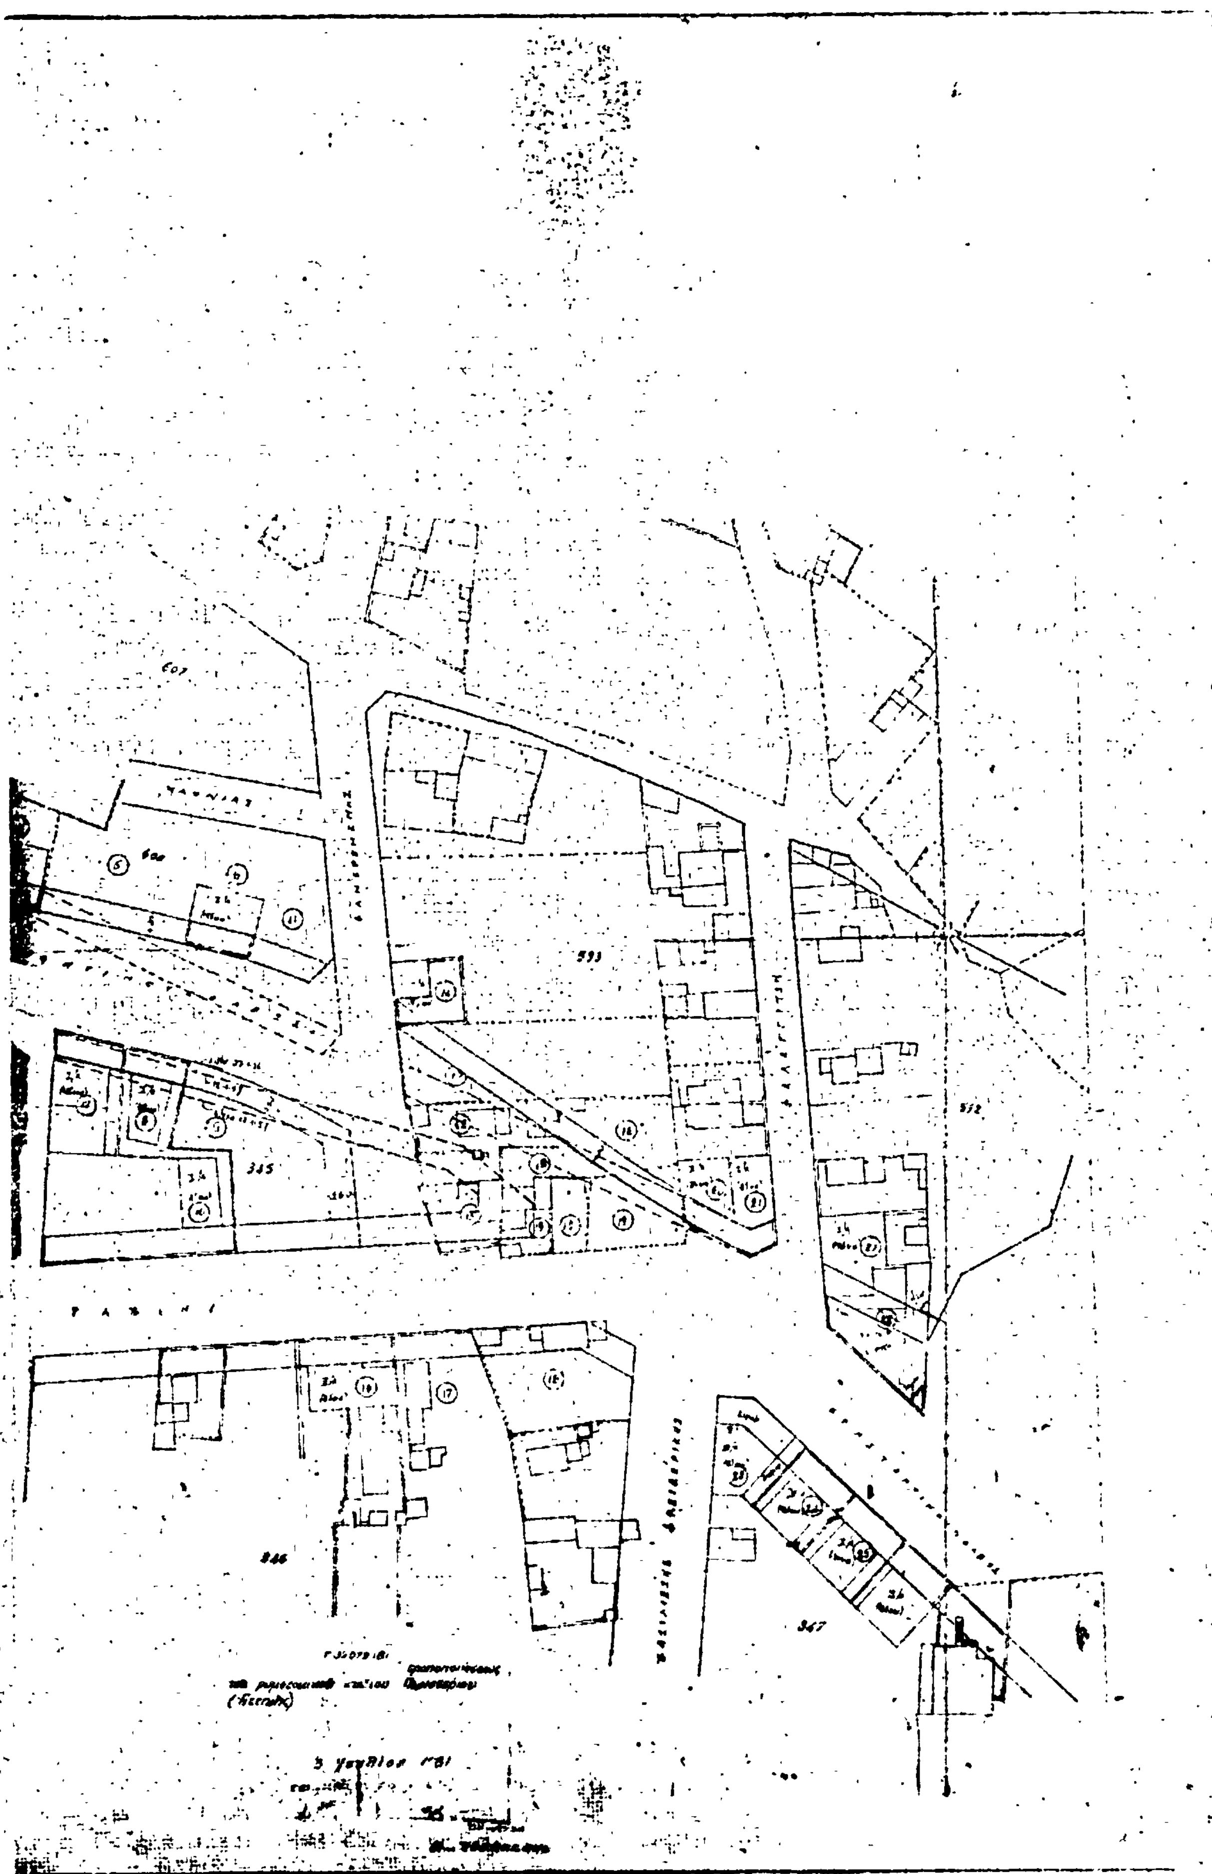

(2)

Περὶ τροποποιήσεως καὶ συμπληρώσεως τοῦ ἀπὸ 27.1.1973 Β. Δ/τος «περὶ τροποποιήσεως ἐνίων ὅρων καὶ περιορισμῶν δομήσεως οἰκοπέδων τινῶν τοῦ ρυμοτομικοῦ σχεδίου Βούλας ('Αττικῆς)».

Ο ΠΡΟΕΔΡΟΣ ΤΗΣ ΕΛΛΗΝΙΚΗΣ ΔΗΜΟΚΡΑΤΙΑΣ

Ἔχοντες ὑπ' ὄψει :

1. Τὰς διατάξεις τοῦ ἀπὸ 17 Ἰουλίου 1923 Ν. Δ/τος «περὶ σχεδίων πόλεων κλπ.», ὡς μεταγενεστέρως ἐτροποποιήθησαν καὶ συνεπληρώθησαν καὶ εἰδικώτερον τῶν ἄρθρων 9 καὶ 11 αὐτοῦ.
2. Τὰς διατάξεις τοῦ Ν. 947/1979 «περὶ οἰκιστικῶν περιοχῶν» (ΦΕΚ 169/Α) καὶ εἰδικώτερον τοῦ ἄρθρου 62 (παρ. 1) αὐτοῦ.
3. Τὰς διατάξεις τοῦ Ν. 1032/1980 «περὶ συστάσεως Ὑπουργείου Χωροταξίας, Οἰκισμοῦ καὶ Περιβάλλοντος» (ΦΕΚ 57/Α) καὶ εἰδικώτερον τῶν ἄρθρων 2, 3 καὶ 7 αὐτοῦ.
4. Τὴν ὑπ' ἀριθ. 181/1975 πρᾶξιν τοῦ Κοινοτικοῦ Συμβουλίου Βούλας.
5. Τὴν ὑπ' ἀριθ. 110/1981 γνωμοδότησιν τοῦ Συμβουλίου Δημοσίων Ἔργων (Τμῆμα Οἰκισμοῦ).
6. Τὴν ὑπ' ἀριθ. 662/1981 γνωμοδότησιν τοῦ Συμβουλίου τῆς Ἐπικρατείας, προτάσει τοῦ Ὑπουργοῦ Χωροταξίας, Οἰκισμοῦ καὶ Περιβάλλοντος, ἀποφασίζομεν :

Ἄρθρον Μόνον

Μετὰ τὴν παράγραφον 1 τοῦ ἄρθρου 1 τοῦ ἀπὸ 27.1.1973 Β. Δ/τος «περὶ τροποποιήσεως ἐνίων ὅρων καὶ περιορισμῶν δομήσεως οἰκοπέδων τινῶν τοῦ ρυμοτομικοῦ σχεδίου Βούλας ('Αττικῆς) (ΦΕΚ 44Δ/73) προστίθεται παράγραφος 2, τῶν ἤδη ὑπαρχουσῶν ἑπομένων ἀριθμουμένων εἰς παραγράφους 3 καὶ 4, ἔχουσα ὡς ἀκολούθως :

«2. Ἐπιτρέπεται ἡ δημιουργία πρατηρίων ὑγρῶν καυσίμων ἐπὶ οἰκοπέδων ἐχόντων πρόσωπον ἐπὶ τῆς παραλιακῆς λεωφόρου, ὑπὸ τὴν προϋπόθεσιν ὅτι ταῦτα ἔχουν πρόσωπον καὶ εἰς ἄλλην ὁδὸν (διαμπερῆ, γωνιαῖα κ.λ.π.).

Ἡ μεταξὺ τῶν πρατηρίων ἀπόστασις ὁρίζεται εἰς χίλια (1000) μέτρα τοὐλάχιστον ἐκτὸς ἐὰν ὑπὸ εἰδικῶν διατάξεων ὁρίζεται μεγαλυτέρα ἀπόστασις.

Εἰς τὸν Ὑπουργὸν Χωροταξίας, Οἰκισμοῦ καὶ Περιβάλλοντος, ἀναθέτομεν τὴν δημοσίευσιν καὶ ἐκτέλεσιν τοῦ παρόντος Διατάγματος.

Ἐν Ἀθήναις τῇ 14 Ἰουλίου 1981

Ο ΠΡΟΕΔΡΟΣ ΤΗΣ ΔΗΜΟΚΡΑΤΙΑΣ

ΚΩΝΣΤΑΝΤΙΝΟΣ Γ. ΚΑΡΑΜΑΝΛΗΣ

Ο ΥΠΟΥΡΓΟΣ ΧΩΡΟΤΑΞΙΑΣ, ΟΙΚΙΣΜΟΥ ΚΑΙ ΠΕΡΙΒΑΛΛΟΝΤΟΣ

ΓΕΩΡΓΙΟΣ ΠΛΥΤΑΣ

(3)

Περὶ καθορισμοῦ τῶν ὅρων καὶ περιορισμῶν δομήσεως ἐγκριθέντος χώρου πρὸς ἀνέγερσιν Σχολείου εἰς περιοχὴν τοῦ ρυμοτομικοῦ σχεδίου Ἐλευσῖνος.

Ο ΠΡΟΕΔΡΟΣ ΤΗΣ ΕΛΛΗΝΙΚΗΣ ΔΗΜΟΚΡΑΤΙΑΣ

Ἔχοντες ὑπ' ὄψει:

1. Τὰς διατάξεις τοῦ ἀπὸ 17 Ἰουλίου 1923 Ν. Δ/τος «περὶ σχεδίων πόλεων κλπ.», ὡς μεταγενεστέρως ἐτροποποιήθησαν καὶ συνεπληρώθησαν καὶ εἰδικώτερον τοῦ ἄρθρου 9 αὐτοῦ.
2. Τὰς διατάξεις τοῦ Ν.Δ. 8/1973 «περὶ Γ.Ο.Κ.», καὶ εἰδικώτερον τοῦ ἄρθρου 21 (παρ. 3) αὐτοῦ.
3. Τὰς διατάξεις τοῦ Ν. 947/1979 «περὶ οἰκιστικῶν περιοχῶν» (ΦΕΚ 169/Α) καὶ εἰδικώτερον τοῦ ἄρθρου 62 (παρ. 1) αὐτοῦ.
4. Τὰς διατάξεις τοῦ Ν. 1032/1980 «περὶ συστάσεως Ὑπουργείου Χωροταξίας, Οἰκισμοῦ καὶ Περιβάλλοντος» (ΦΕΚ 57/Α) καὶ εἰδικώτερον τῶν ἄρθρων 2, 3 καὶ 7 αὐτοῦ.
5. Τὴν ὑπ' ἀριθ. 1043/1979 γνωμοδότησιν τοῦ Συμβουλίου Δημοσίων Ἔργων (Τμῆμα οἰκισμοῦ) καὶ
6. Τὴν ὑπ' ἀριθ. 669/1981 γνωμοδότησιν τοῦ Συμβουλίου τῆς Ἐπικρατείας, προτάσει τοῦ Ὑπουργοῦ Χωροταξίας, Οἰκισμοῦ καὶ Περιβάλλοντος, ἀποφασίζομεν:

Ἄρθρον Μόνον.

Οἱ ὅροι καὶ περιορισμοὶ δομήσεως τοῦ διὰ τῆς ὑπ' ἀριθ. Γ.2371/309/80 ἀποφάσεως τοῦ Ὑφυπουργοῦ Δημοσίων Ἔργων, «περὶ τροποποιήσεως τοῦ ρυμοτομικοῦ σχεδίου Ἐλευσῖνος διὰ τοῦ καθορισμοῦ χώρου δι' ἀνέγερσιν Σχολείου» (ΦΕΚ 166/Δ'), ἐγκριθέντος χώρου δι' ἀνέγερσιν Σχολείου, καθορίζονται ὡς ἀκολούθως:

1. Συντελεστὴς δομήσεως ἓξ δέκατα (0,6).
2. Μέγιστος ἐπιτρεπόμενος ἀριθμὸς ὀρόφων τῶν κτιρίων (3).

Εἰς τὸν Ὑπουργὸν Χωροταξίας, Οἰκισμοῦ καὶ Περιβάλλοντος, ἀναθέτομεν τὴν δημοσίευσιν καὶ ἐκτέλεσιν τοῦ παρόντος Διατάγματος.

Ἐν Ἀθήναις τῇ 14 Ἰουλίου 1981

Ο ΠΡΟΕΔΡΟΣ ΤΗΣ ΔΗΜΟΚΡΑΤΙΑΣ

ΚΩΝΣΤΑΝΤΙΝΟΣ Γ. ΚΑΡΑΜΑΝΛΗΣ

Ο ΥΠΟΥΡΓΟΣ ΧΩΡΟΤΑΞΙΑΣ, ΟΙΚΙΣΜΟΥ ΚΑΙ ΠΕΡΙΒΑΛΛΟΝΤΟΣ

ΓΕΩΡΓΙΟΣ ΠΛΥΤΑΣ

ΑΠΟΦΑΣΕΙΣ

Ἀριθ. Γ. 36385/2245 (4)

Περὶ τροποποιήσεως τοῦ ρυμοτομικοῦ σχεδίου Ἀμφίσσης (Φωκίδος).

Ο ΥΠΟΥΡΓΟΣ ΧΩΡΟΤΑΞΙΑΣ, ΟΙΚΙΣΜΟΥ ΚΑΙ ΠΕΡΙΒΑΛΛΟΝΤΟΣ

Ἔχοντες ὑπ' ὄψει :

1. Τὰς διατάξεις τοῦ ἀπὸ 17 Ἰουλίου 1923 Ν. Δ/τος «περὶ σχεδίων πόλεων κλπ.», ὡς μεταγενεστέρως ἐτροποποιήθησαν καὶ συνεπληρώθησαν καὶ εἰδικώτερον τῶν ἄρθρων 3 καὶ 70 αὐτοῦ.
2. Τὸ ὑπ' ἀριθ. 842/1980 Π. Δ/γμα «περὶ ἀπλουστεύσεως τῆς διαδικασίας κατὰ τὴν ἔκδοσιν διοικητικῶν τινων πράξεων ἀτομικοῦ χαρακτῆρος ἐπὶ ἀντικειμένων ἁρμοδιότητος Ὑπουργοῦ Χωροταξίας, Οἰκισμοῦ καὶ Περιβάλλοντος» (ΦΕΚ 208/Α).
3. Τὰς διατάξεις τοῦ Ν. 947/1979 «περὶ οἰκιστικῶν περιοχῶν» (ΦΕΚ 169/Α) καὶ εἰδικώτερον τοῦ ἄρθρου 62 (παρ. 1) αὐτοῦ.
4. Τὰς διατάξεις τοῦ Ν. 1032/1980 «περὶ συστάσεως Ὑπουργείου Χωροταξίας, Οἰκισμοῦ καὶ Περιβάλλοντος» (ΦΕΚ 57/Α) καὶ εἰδικώτερον τῶν ἄρθρων 2, 3 καὶ 7 αὐτοῦ.
5. Τὰς ὑπ' ἀριθ. 140/1980, 160/1980, 168/1980 καὶ 77/1981 πράξεις τοῦ Δημοτικοῦ Συμβουλίου Ἀμφίσσης.
6. Τὰς ὑπ' ἀριθ. 1290/1980, 67/1981 καὶ 486/1981 γνωμοδοτήσεις τοῦ Συμβουλίου Δημοσίων Ἔργων (Τμῆμα Οἰκισμοῦ), ἀποφασίζομεν :

Ἐγκρίνεται ἡ τροποποίησις τοῦ ρυμοτομικοῦ σχεδίου Ἀμφίσσης (Φωκίδος) εἰς τὴν περιοχὴν Ἁγίου Ἰωάννου πλατεῖα Κοντοδήμου Φρεντζαλᾶ διὰ μετατροπῆς οἰκοδομησίμου χώρου εἰς κοινόχρηστον (Πλατεῖα) ὡς ἐμφαίνεται εἰς τὸ ὑπὸ τοῦ Ἀναπληρωτοῦ Γενικοῦ Διευθυντοῦ Οἰκισμοῦ θεωρημένον διὰ τῆς ὑπ' ἀριθ. Γ.36385/1981 πράξεως αὐτοῦ σχετικὸν πρωτότυπον διάγραμμα ὑπὸ κλίμακα 1:500, τοῦ ὁποίου συνοπτικὸν ἀντίτυπον δημοσιεύεται μετὰ τῆς παρούσης.

Ἀθῆναι, 22 Ἰουλίου 1981

Ο ΥΠΟΥΡΓΟΣ

ΓΕΩΡΓΙΟΣ ΠΛΥΤΑΣ

ΑΜΦΙΣΣΑ

ΚΛΙΜΑΚΑ 1:500

Ἀριθ. Π -364 (5)

Περὶ ἐγκρίσεως ἀναγνωρίσεως Δημοτικῆς ὁδοῦ, ὅτι προϋπάρχει τοῦ ἔτους 1923 στὸ σχέδιο πόλεως Σπάρτης στὸ Ο.Τ. 178.

Ο ΝΟΜΑΡΧΗΣ ΛΑΚΩΝΙΑΣ

Ἔχοντας ὑπόψη:


1. Τὶς διατάξεις τοῦ Ν. 3200/55 «περὶ ἀποκεντρώσεως».
2. Τὶς διατάξεις τοῦ ἀπὸ 20.6.1955 Ν.Δ. «περὶ ἐξαιρέσεως ἀπὸ τὴν παρ. 1 τοῦ ἄρθρου 1 τοῦ Ν. 3200/55 ἁρμοδιότητος τοῦ Ὑπουργείου Δημοσίων Ἔργων».
3. Τὶς διατάξεις τοῦ Ν. 1032/1980 «περὶ συστάσεως τοῦ Ὑπουργείου Χωροταξίας, Οἰκισμοῦ καὶ Περιβάλλοντος».
4. Τὸ Ν.Δ. 532/1970 «περὶ διοικητικῆς ἀποκεντρώσεως».
5. Τὶς διατάξεις τοῦ Β.Δ. 712/1970 γιὰ τὸν καθορισμὸ τῶν ἁρμοδιοτήτων ποὺ διατηροῦνται γιὰ τὸν Ὑπουργὸ καὶ τὶς Περ/κὲς Ἀρχὲς τοῦ Ὑπουργείου Χ.Ο.Π., ὅπως συμπληρώθηκε μὲ τὸ Β.Δ. 677/71 καὶ 198/72.
6. Τὴν 17/16/11/7.10.70 κοινὴ ἀπόφαση τῶν Ὑπουργῶν περὶ ὀργανώσεως τῶν Περ/κῶν Ὑπηρεσιῶν τοῦ Υ.Δ.Ε.
7. Τὴν 19/1-8/3/9.8.71 κοινὴ Ἐγκύκλιο τῶν Πρωθυπουργοῦ, Ἀντιπροέδρου καὶ Ὑπουργοῦ περὶ ὀργανώσεως τῶν Νομαρχιῶν.
8. Τὶς σχετικὲς αἰτήσεις τῶν ἐνδιαφερομένων Θεόδ. Βουθούνη, Πλευρίτη, Καραγιάννη Κων/νου, Ἀποστολοπούλου Βασίλη κ.λ.π., μὲ τὶς ὁποῖες ζητᾶνε τὴν ἀναγνώριση τῆς Δημοτικῆς ὁδοῦ ποὺ βρίσκεται στὸ Ο.Τ. 178 τοῦ ἐγκεκριμένου σχεδίου πόλεως Σπάρτης ὡς ὁδοῦ ποὺ προϋπάρχει τοῦ 1923.
9. Τὰ συμβόλαια ποὺ ὑπάρχουν ἀπὸ τὰ ὁποῖα ἀποδεικνύεται, ὅτι ἡ ὁδὸς αὐτὴ ὑπῆρχε πρὶν τὸ 1923.
10. Τὶς διατάξεις τοῦ ἄρθρου 20 τοῦ Ν.Δ. τῆς 17.7.1923 «περὶ σχεδίων πόλεων κ.λ.π.».
11. Τὴν Ε34/1977 ἐγκύκλιο τοῦ Υ.Δ.Ε. ἀναφορικὰ μὲ τοὺς δρόμους ποὺ προϋπάρχουν τοῦ ἔτους 1923, ἐντὸς ἐγκεκριμένων σχεδίων πόλεων.
12. Τὴν ἀριθ. 91 ἀπὸ 29.12.1980 ἀπόφαση τοῦ Δημοτικοῦ Συμβουλίου Σπάρτης, ποὺ συνηγορεῖ γιὰ τὴν ἀναγνώριση τῆς ὁδοῦ ποὺ προϋπάρχει τοῦ 1923.
13. Τὴ σύμφωνη γνώμη τοῦ Νομ/κοῦ Συμβουλίου Δημοσίων Ἔργων ποὺ διατυπώθηκε στὸ 4ον/1981 (θέμα 2ον) πρακτικὸ αὐτοῦ, ἀποφασίζουμε:

Ἐγκρίνουμε τὴν ὁδὸ ὡς δημοτική, διατηρητέα ἐπειδὴ προϋπάρχει τοῦ ἔτους 1923, ποὺ βρίσκεται μέσα στὸ Ο.Τ. 178 τοῦ ἐγκεκριμένου σχεδίου πόλεως Σπάρτης, ὅπως αὐτὴ φαίνεται στὸ θεωρημένο ἀπὸ τὴν Τεχνικὴ Ὑπηρεσία τοῦ Δήμου Σπαρτιατῶν καὶ ἀπὸ τὸ Τμῆμα Πολεοδομίας Λακωνίας, τοπογραφικὸ διάγραμμα τοῦ Μηχανικοῦ Βασιλείου Καλαμέρα ἀπὸ Δεκέμβριο 1980, ποὺ συνοδεύει τὴν ἀπόφαση αὐτή.

Ἡ ἀπόφαση αὐτὴ νὰ δημοσιευθεῖ στὴν Ἐφημερίδα τῆς Κυβερνήσεως.

Σπάρτη, 19 Μαρτίου 1981

Ὁ Νομάρχης
Κ. ΒΑΣΙΛΕΙΟΥ

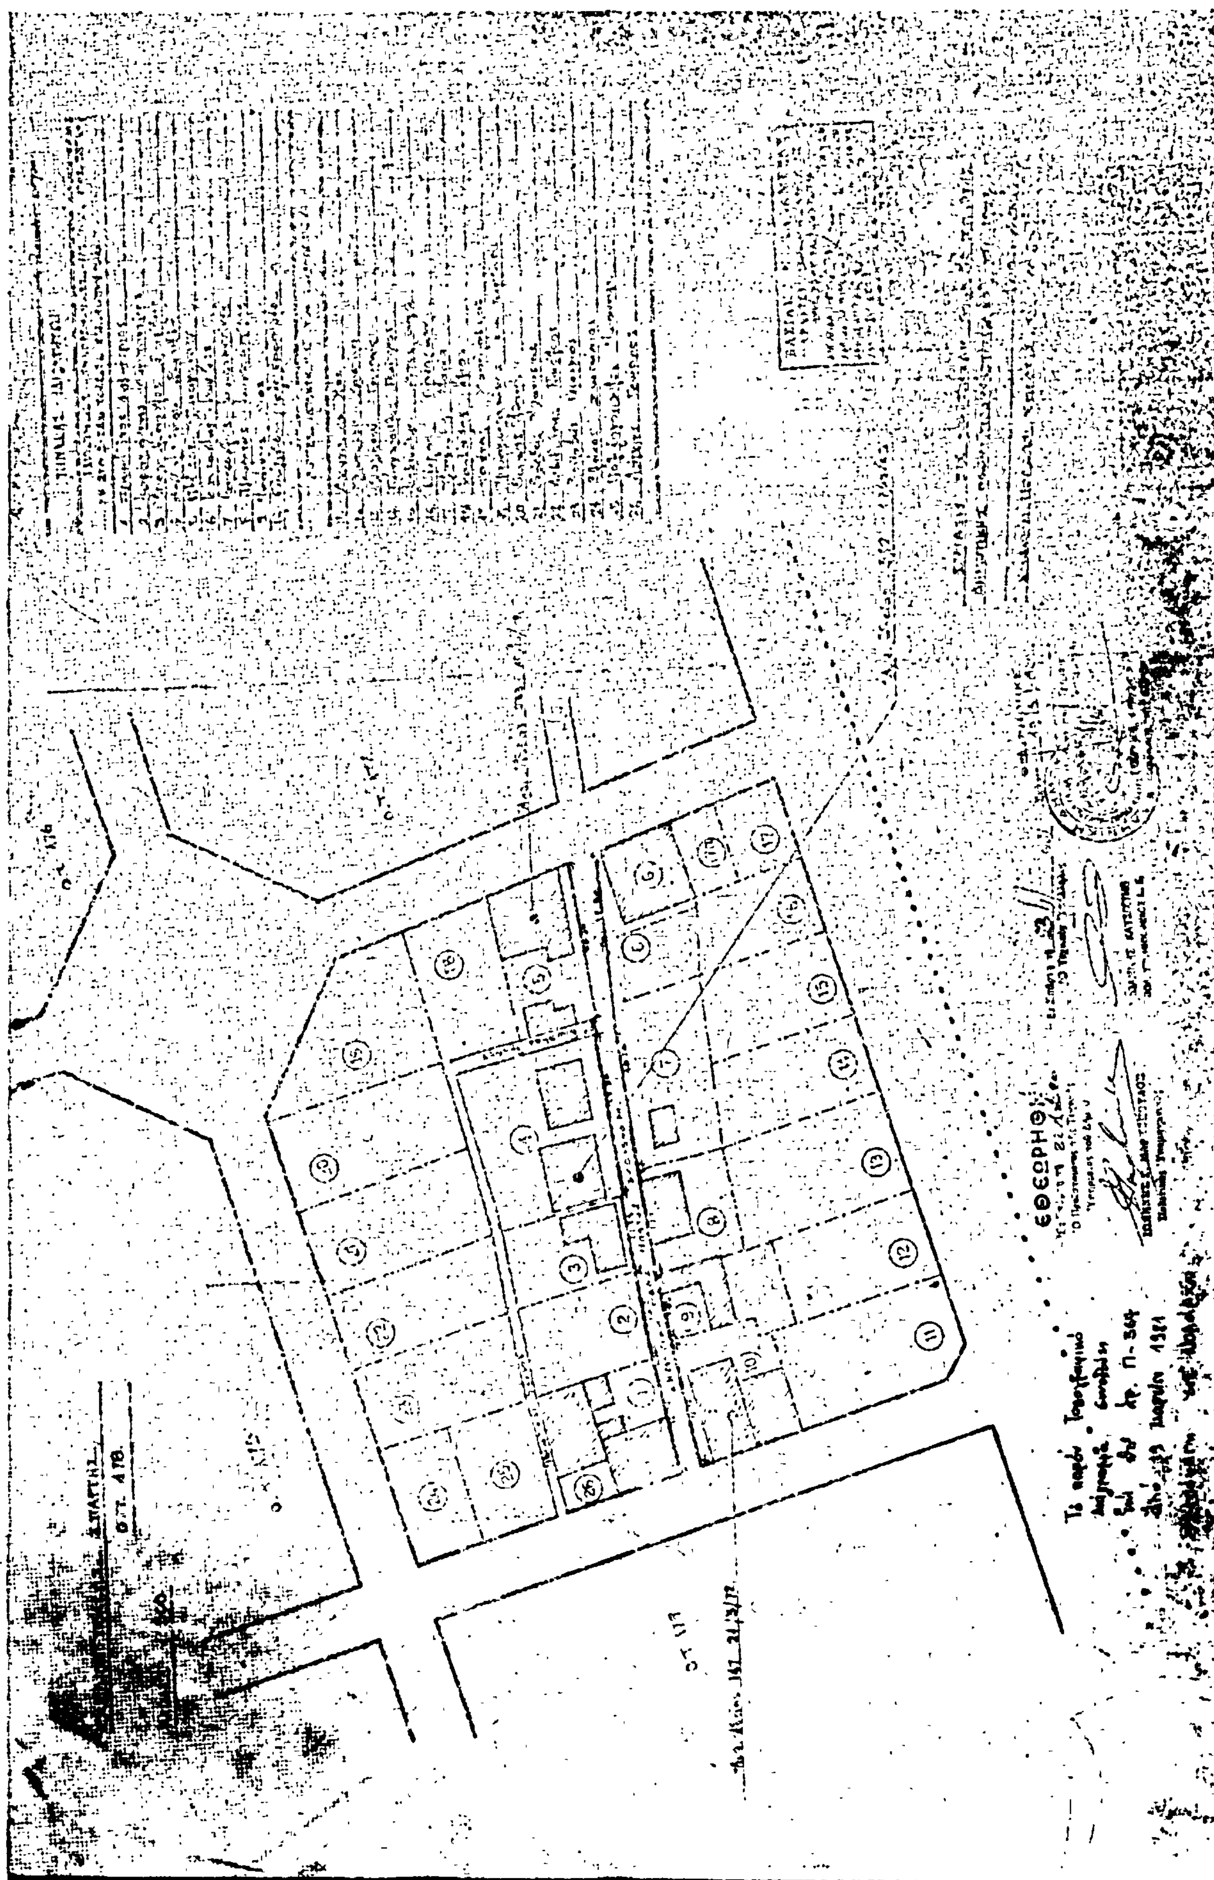
ΕΘΕΩΡΗΘΗ

ΑΝΑΚΟΙΝΩΣΕΙΣ

(6)

Περὶ εἰδοποιήσεως τῆς γενομένης παρακαταθέσεως ἀποζημιώσεως ἐξ ἀναγκαστικῆς ἀπαλλοτριώσεως ἀκινήτου, γενομένης συνεπεία τῆς ὑπ' ἀριθ. 121/1973 πράξεως τακτοποιήσεως προσκυρώσεως καὶ ἀναλογισμοῦ ἀποζημιώσεως λόγω ρυμοτομίας τῆς Νομαρχίας 'Αττικῆς.

Ἔχοντες ὑπ' ὄψει τὰς διατάξεις τῶν ἄρθρων 7 καὶ 24 Α.Ν. 173/1839 «περὶ ἀναγκαστικῶν ἀπαλλοτριώσεων» ὡς ἐτροποποιήθη καὶ συνεπληρώθη μεταγενεστέρως, φέρομεν εἰς γνῶσιν τῶν κατωτέρω ἐνδιαφερομένων :

1. Νικολάου Καπράλου, κατοίκου 'Αγίου Δημητρίου 'Αττικῆς, ὁδὸς 'Ιθώμης ἀριθ. 5, ὡς ἔχοντος δικαίωμα κυριότητος ἐπὶ τῆς ἀπαλλοτριωθείσης ἐκτάσεως πρὸς ἐφαρμογὴν τοῦ διὰ τοῦ ἀπὸ 1.11.1968 Ν.Δ. δι' οὗ ἐκρίθησαν τὰ ἐλάχιστα ὅρια ἐπιφανείας καὶ διαστάσεως τῶν οἰκοπέδων τῆς περιοχῆς, ὡς καὶ τοῦ ἀπὸ 1.11.68 ρυμοτομίας.

2. Τῶν τυχὸν ἐπὶ τοῦ ἀκινήτου ἐγγεγραμμένων ἐνυποθήκων ἢ κατασχόντων δανειστῶν ἢ τρίτων διεκδικητῶν, ὅτι ἡ δυνάμει τῆς ὑπ' ἀριθ. 105/1977 ἀποφάσεως τοῦ Μονομελοῦς Πρωτοδικείου 'Αθηνῶν καθορισθεῖσα προσωρινὴ τιμὴ μονάδος ἀποζημιώσεως διὰ τὴν ἀπαλλοτριωθεῖσαν ἔκτασιν τῶν 78,30μ2 δυνάμει τῆς ὑπ' ἀριθ. 121/1973 πράξεως τακτοποιήσεως, προσκυρώσεως καὶ ἀναλογισμοῦ ἀποζημιώσεως λόγω ρυμοτομίας τῆς Νομαρχίας 'Αττικῆς, κατετέθη παρὰ τῆς ὑποχρέου Πελαγίας συζύγου Στ. Κρούπη, τὸ γένος Γκιβάλου, κατοίκου Περιστερίου 'Αττικῆς, ὁδὸς Λυκοσούρας ἀριθ. 19, εἰς τὸ Ταμεῖον Παρακαταθηκῶν καὶ Δανείων (Κεντρικὴ 'Υπηρεσία 'Αθηνῶν, ὁδὸς 'Ακαδημίας ἀριθ. 40) ἐκδοθέντος τοῦ ὑπ' ἀριθ. 633278/7.7.1981 γραμματίου συστάσεως παρακαταθήκης διὰ τὸ ποσὸν τῶν 297.540 δραχμῶν, ὅπερ γραμμάτιον κατετέθη εἰς τὴν συμβολαιογράφον 'Αθηνῶν Μαρὶ Κοκκόση—Μολοχτοῦ, συνταγείσης τῆς ὑπ' ἀριθ. 3529 πράξεως αὐτῆς.

'Η παροῦσα δημοσιευθήτω διὰ τῆς 'Εφημερίδος τῆς Κυβερνήσεως.

'Ο Δικηγόρος
ΙΩΑΝΝΗΣ ΚΟΝΤΟΓΙΑΝΝΗΣ

('Αρ. τριπλ. 27634/22.7.81 τοῦ Δημ. Ταμ. Γεν. 'Εσ. 'Αθ.)

ΑΠΟ ΤΟ ΕΘΝΙΚΟ ΤΥΠΟΓΡΑΦΕΙΟ